


AREE LIMITROFE AL CAMPO GARA PADDock E TRAFFICO VEICOLARE

Planimetria A

LEGENDA PARCHEGGI

A	parcheggio riservato addetti lavori
B1	area per imbarcazioni
B2	area per imbarcazioni dotata di castelli portabarche
B3	
C1	parcheggio auto private e furgoni societari
C2	parcheggio carrelli

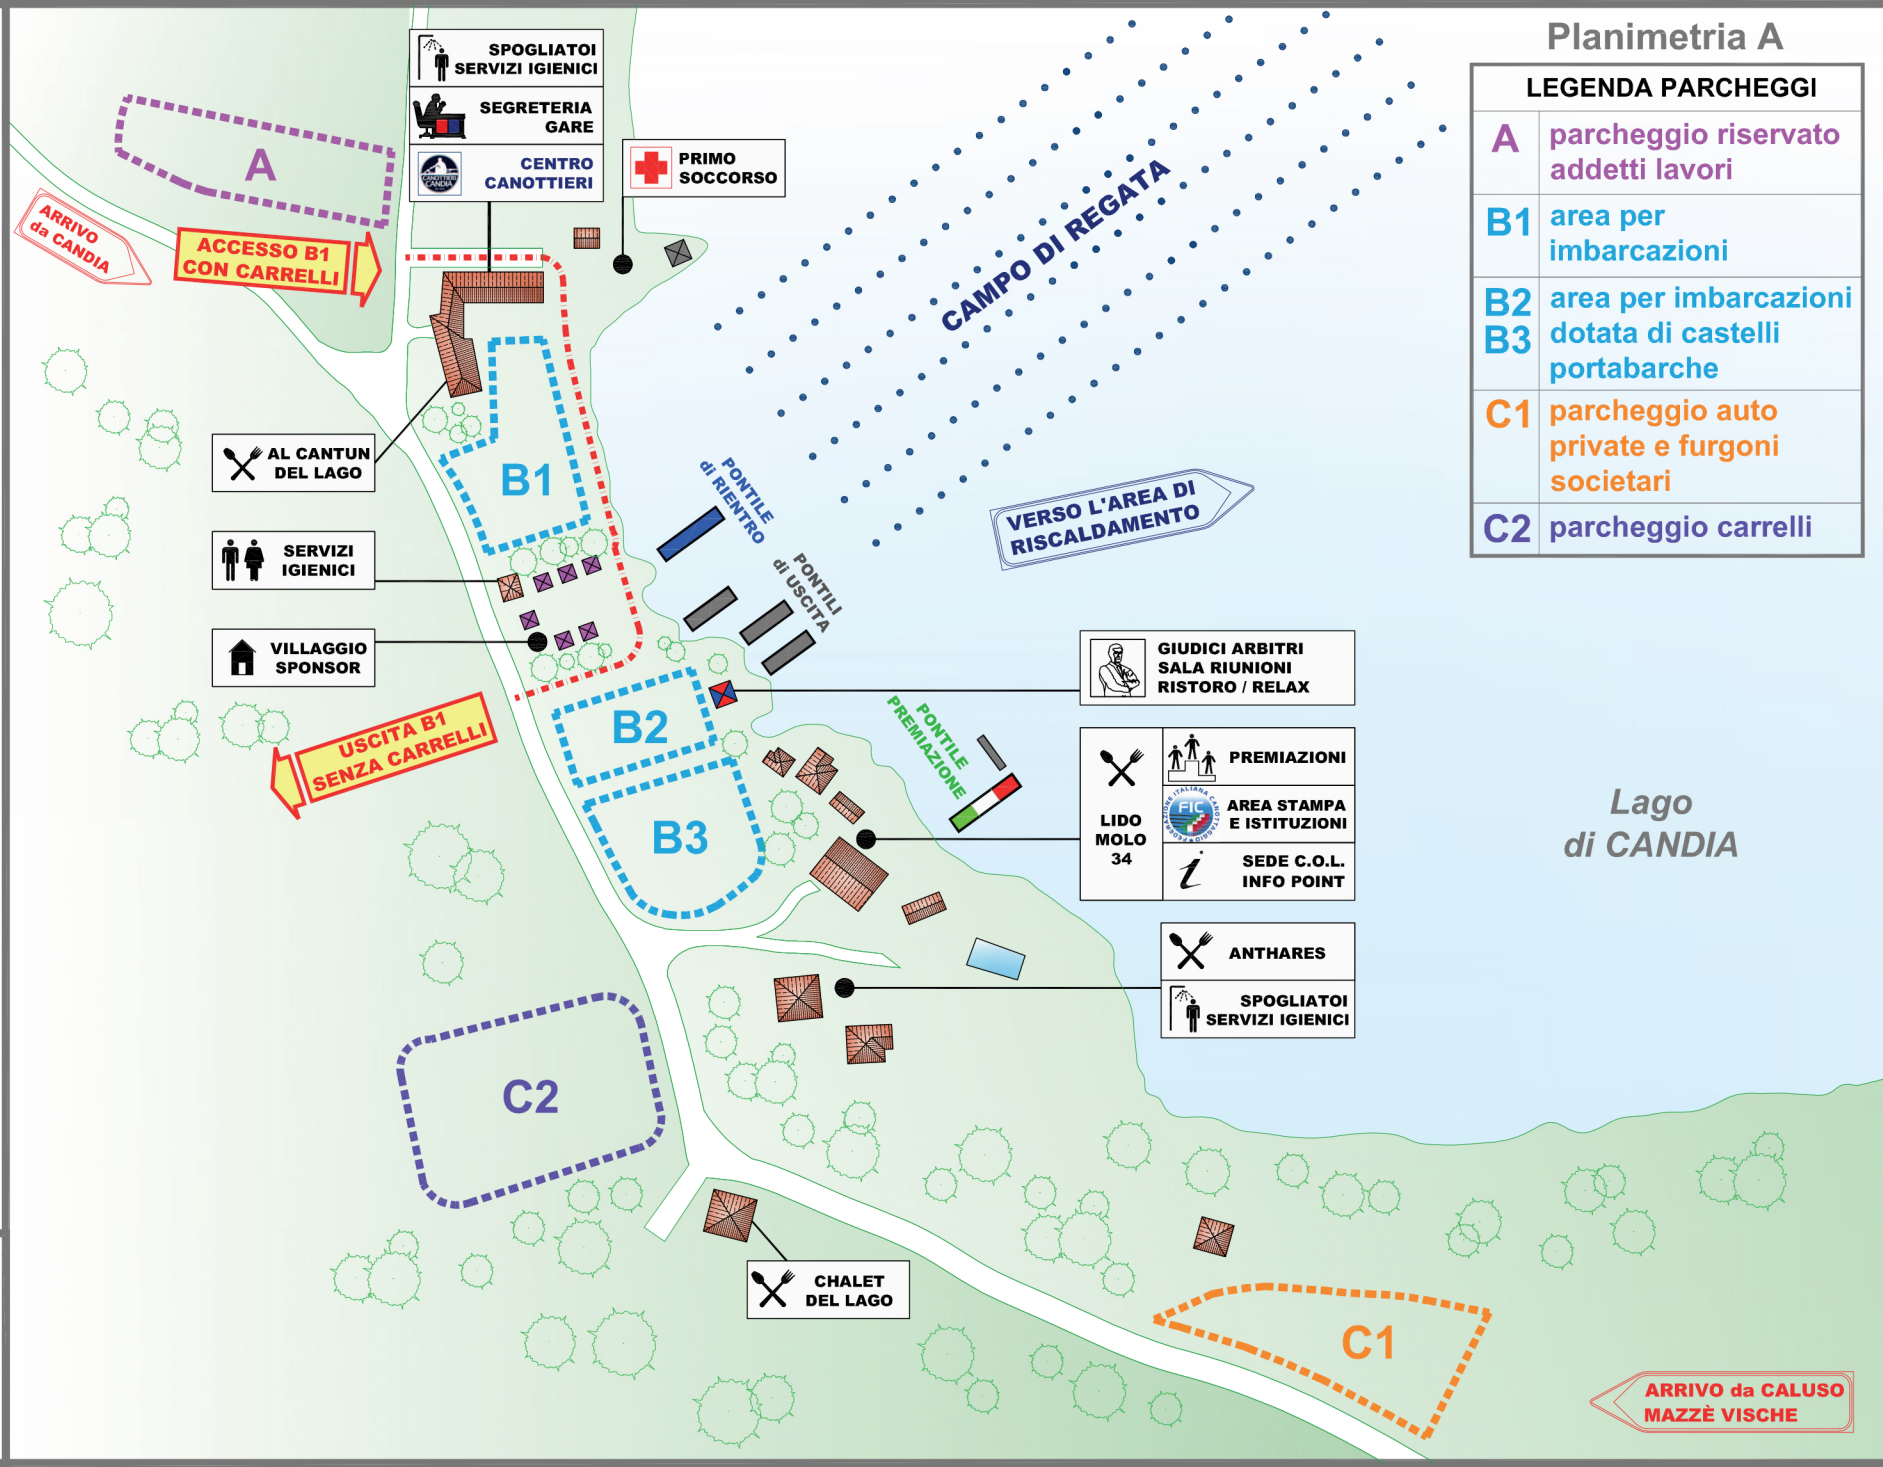

Lago di CANDIA

