


AREE LIMITROFE AL CAMPO GARA PADDOCK E TRAFFICO VEICOLARE

Planimetria A

LEGENDA PARCHEGGI

A	parcheggio riservato addetti lavori
B1	area per imbarcazioni
B2	area per imbarcazioni dotata di castelli portabarche
B3	area per imbarcazioni dotata di castelli portabarche
C2	parcheggio auto private e furgoni societari
C1	parcheggio carrelli

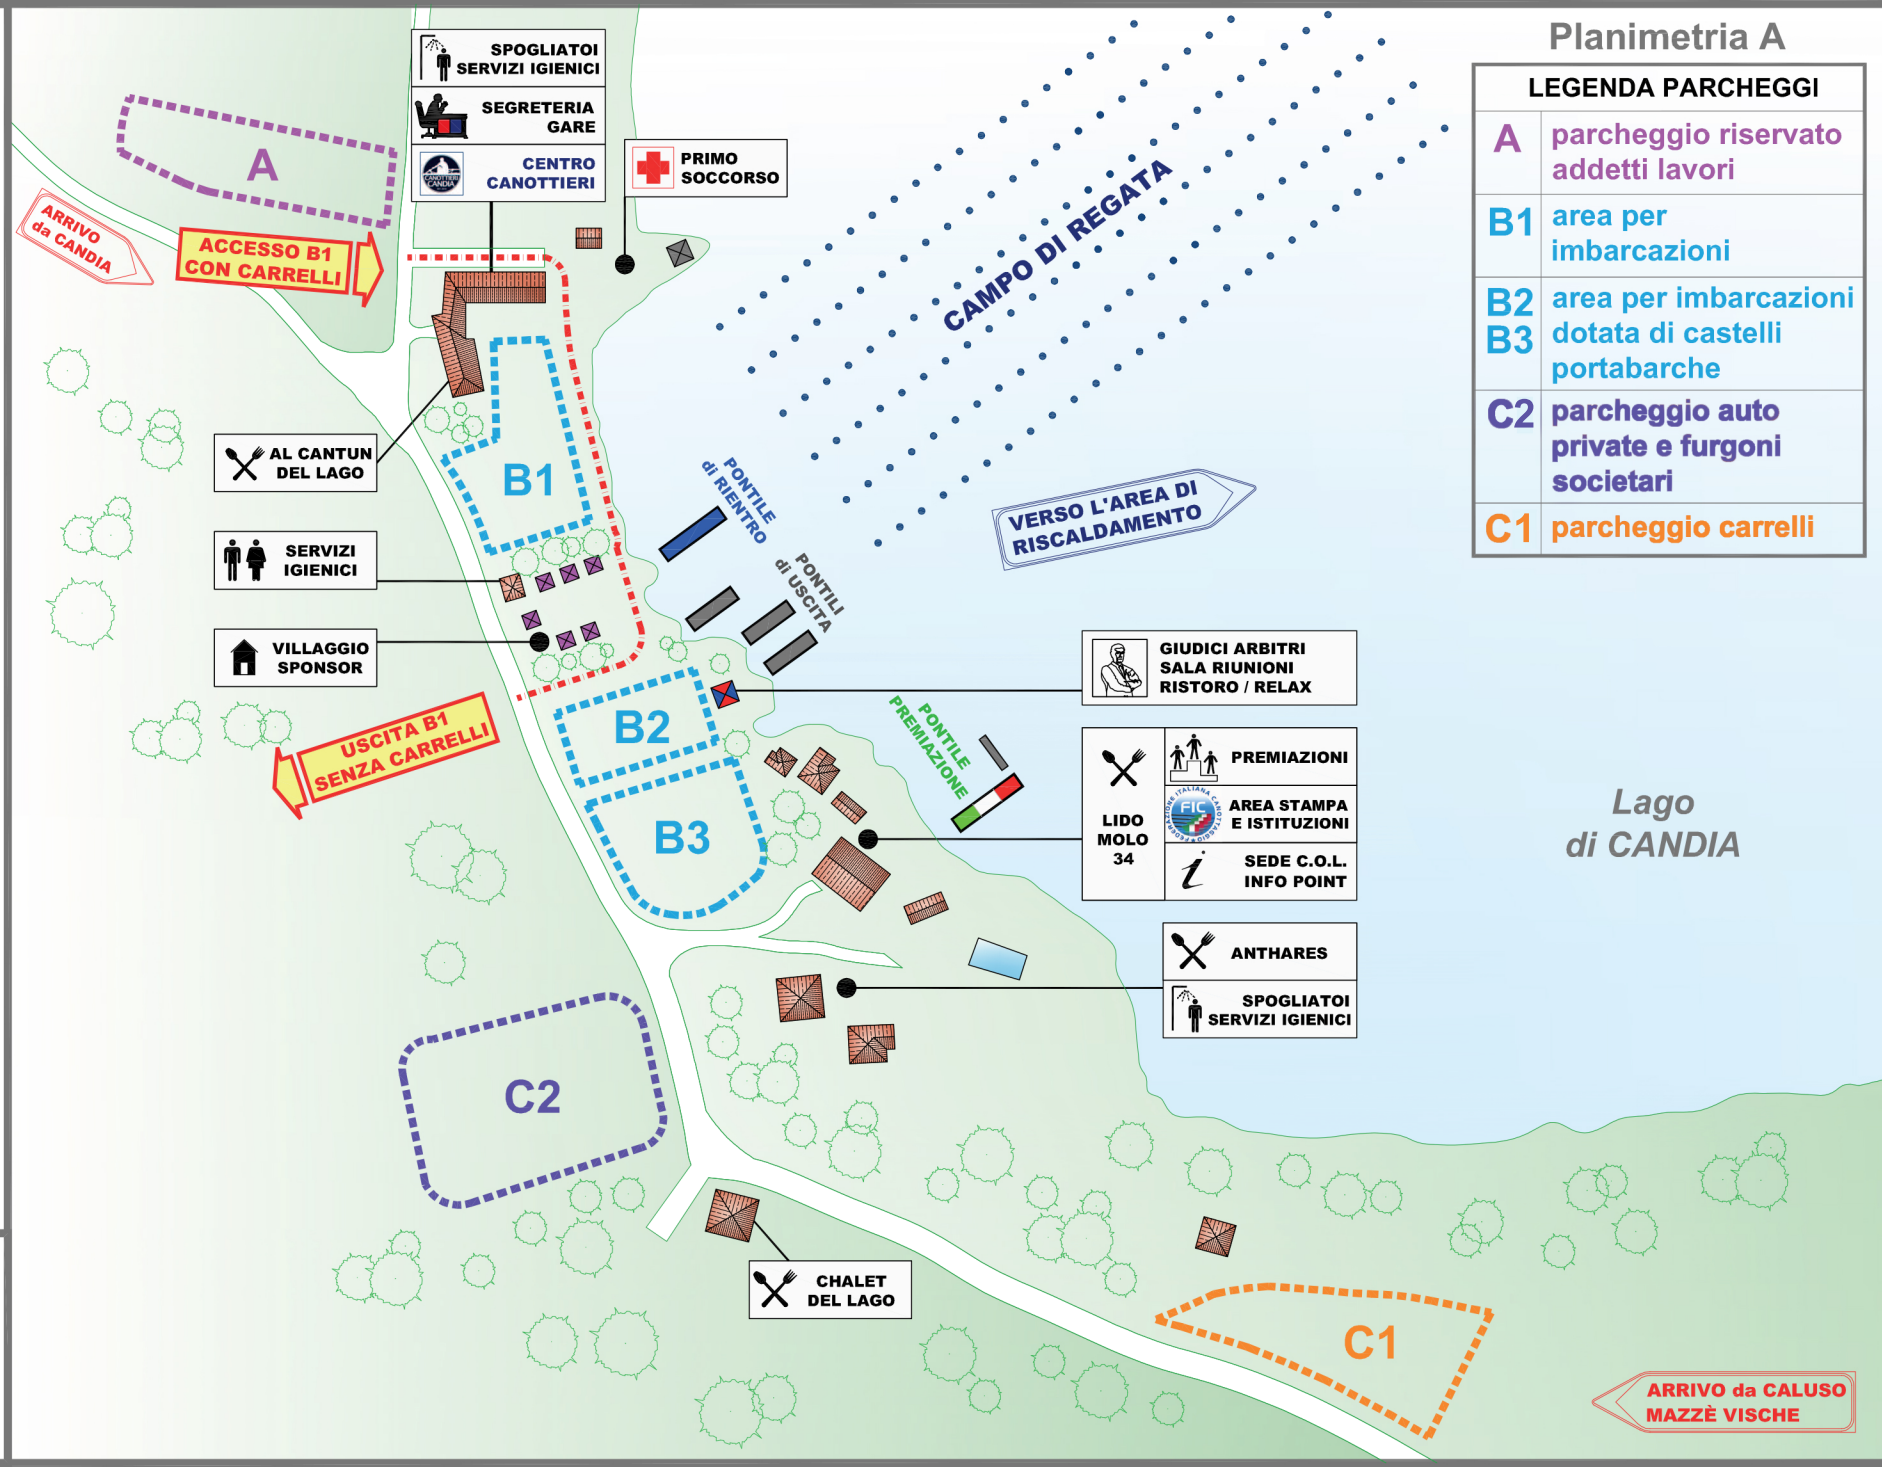

Lago
di CANDIA

ARRIVO da CALUSO
MAZZÈ VISCE

